


3.

3. (3) 計画配置図

敷地面積	:	25,021.92	m ²
既存合計. 延べ面積(*)	:	6,463.16	m ²
(*)...仮設校舎を除く			
改築建物. 延べ面積	:	3,023.21	m ²
北校舎棟. 3F床面積.		717.35	m ²
北校舎棟. 2F床面積.		1,064.95	m ²
北校舎棟. 1F床面積.		1,240.91	m ²
校舎・体育館合計. 延べ面積	:	9,486.58	m ² (耐火建築物)
(別棟) 仮設校舎. 延べ面積: 1,481.93 m ² (その他の建築物)			

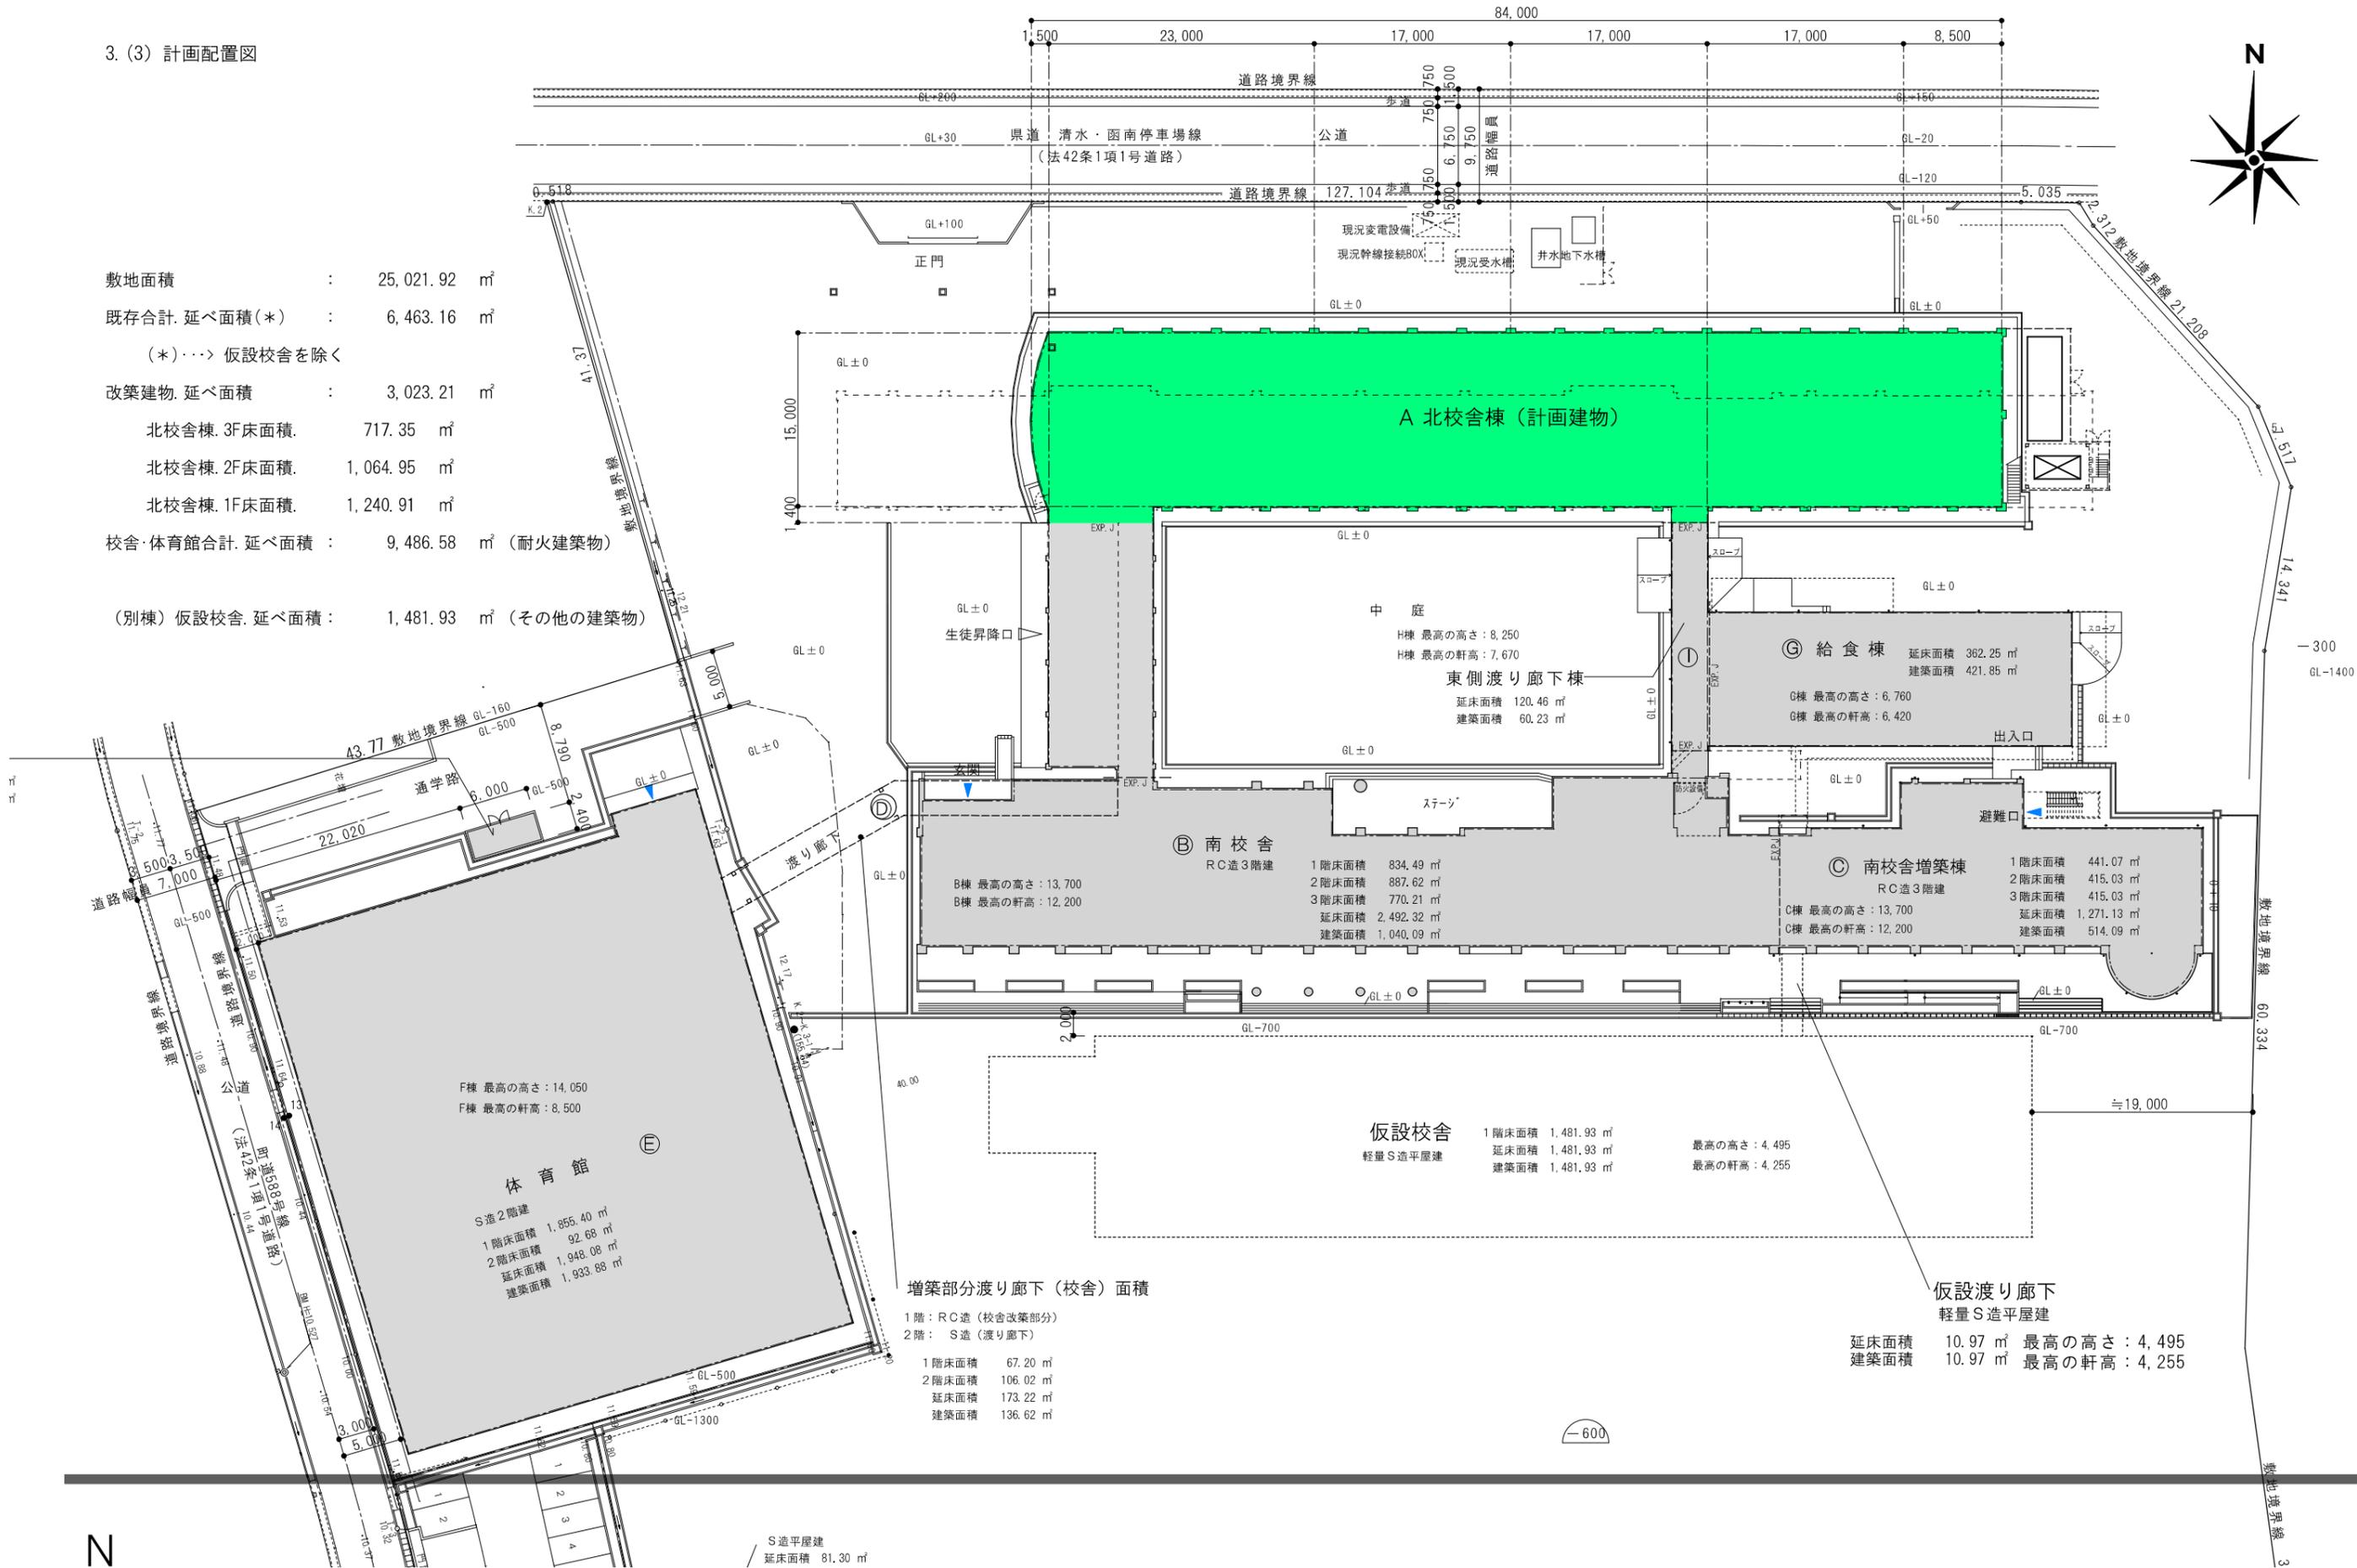

増築部分渡り廊下 (校舎) 面積

1階: RC造 (校舎改築部分)	1階床面積	67.20 m ²
2階: S造 (渡り廊下)	2階床面積	106.02 m ²
	延床面積	173.22 m ²
	建築面積	136.62 m ²

仮設渡り廊下 軽量S造平屋建	延床面積	10.97 m ²	最高の高さ: 4,495
	建築面積	10.97 m ²	最高の軒高: 4,255


S造平屋建
延床面積 81.30 m²

3.


3. (7) 平面計画図

①1階平面図・2階平面図

S=1/250

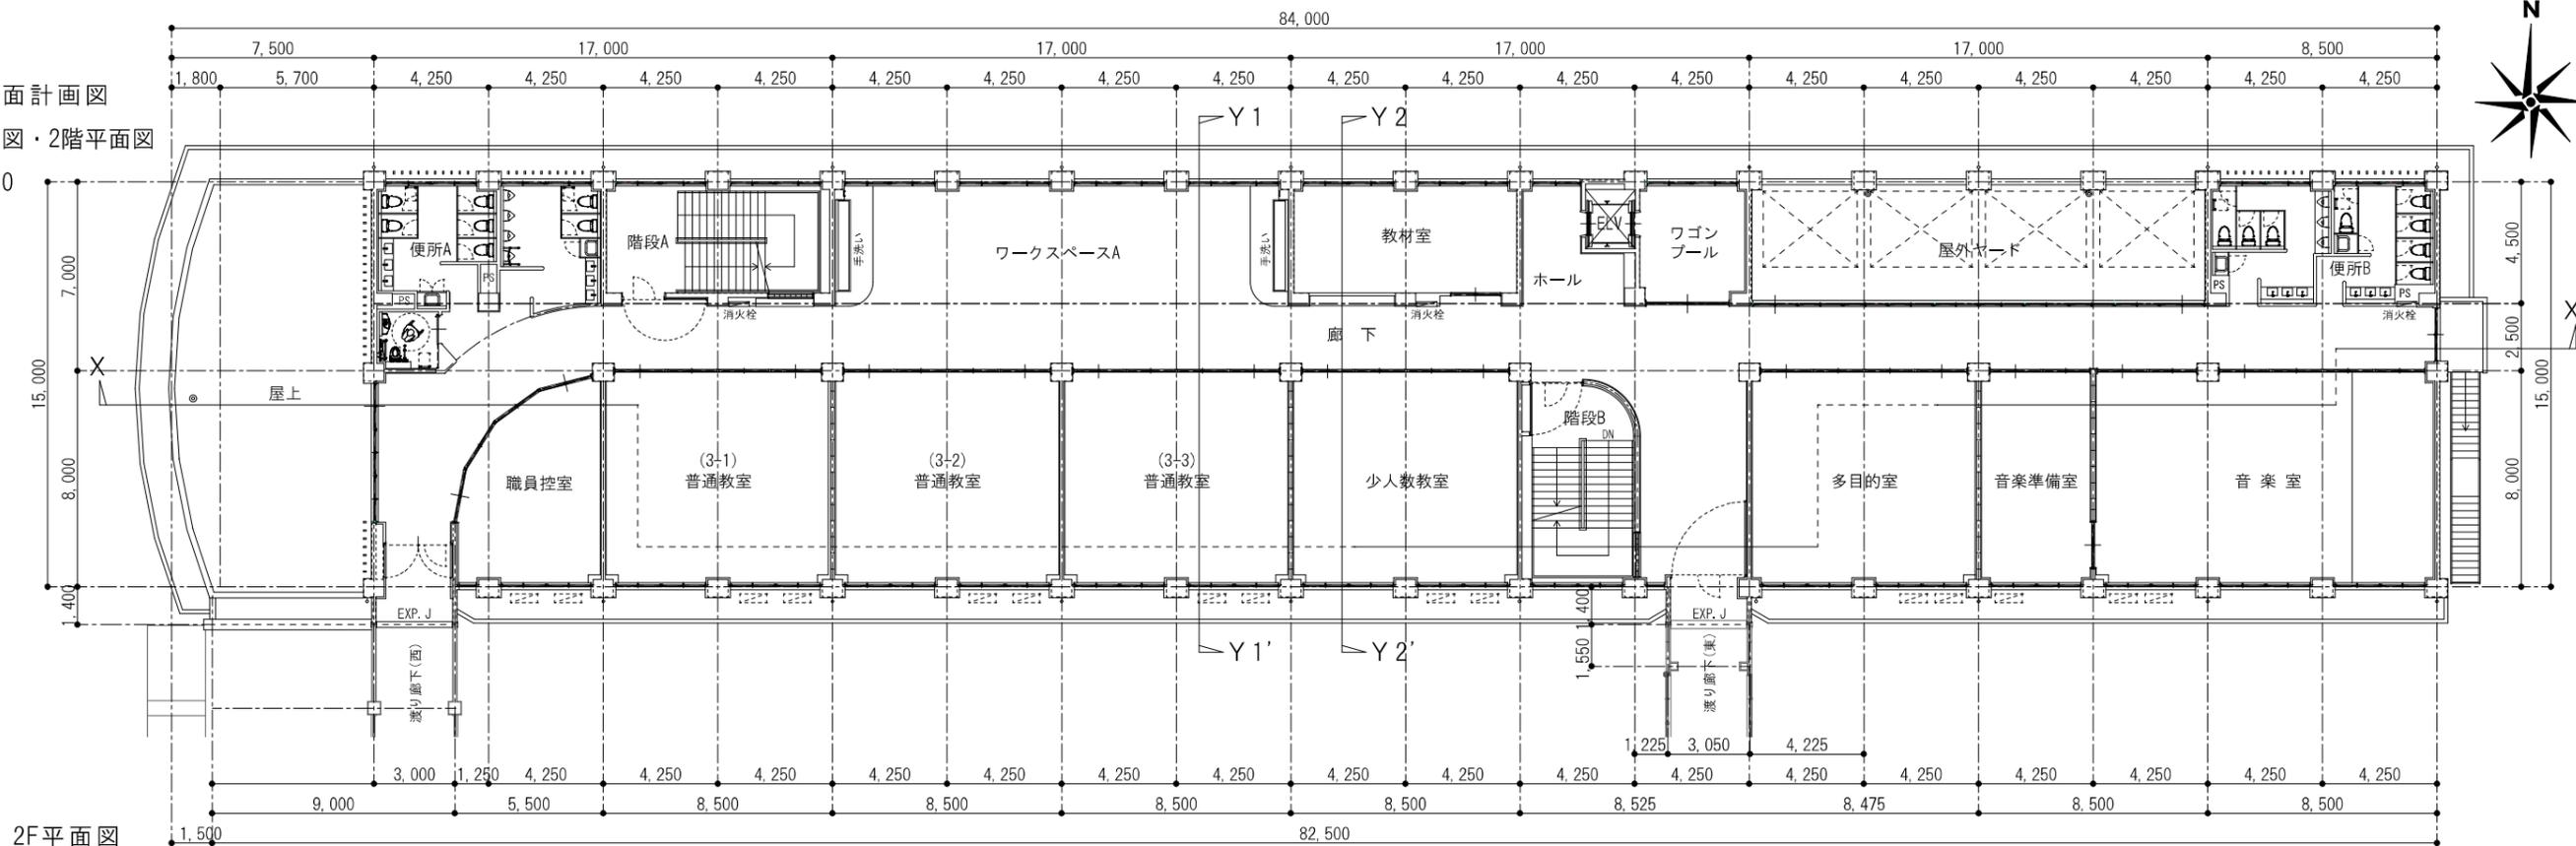

2F平面図


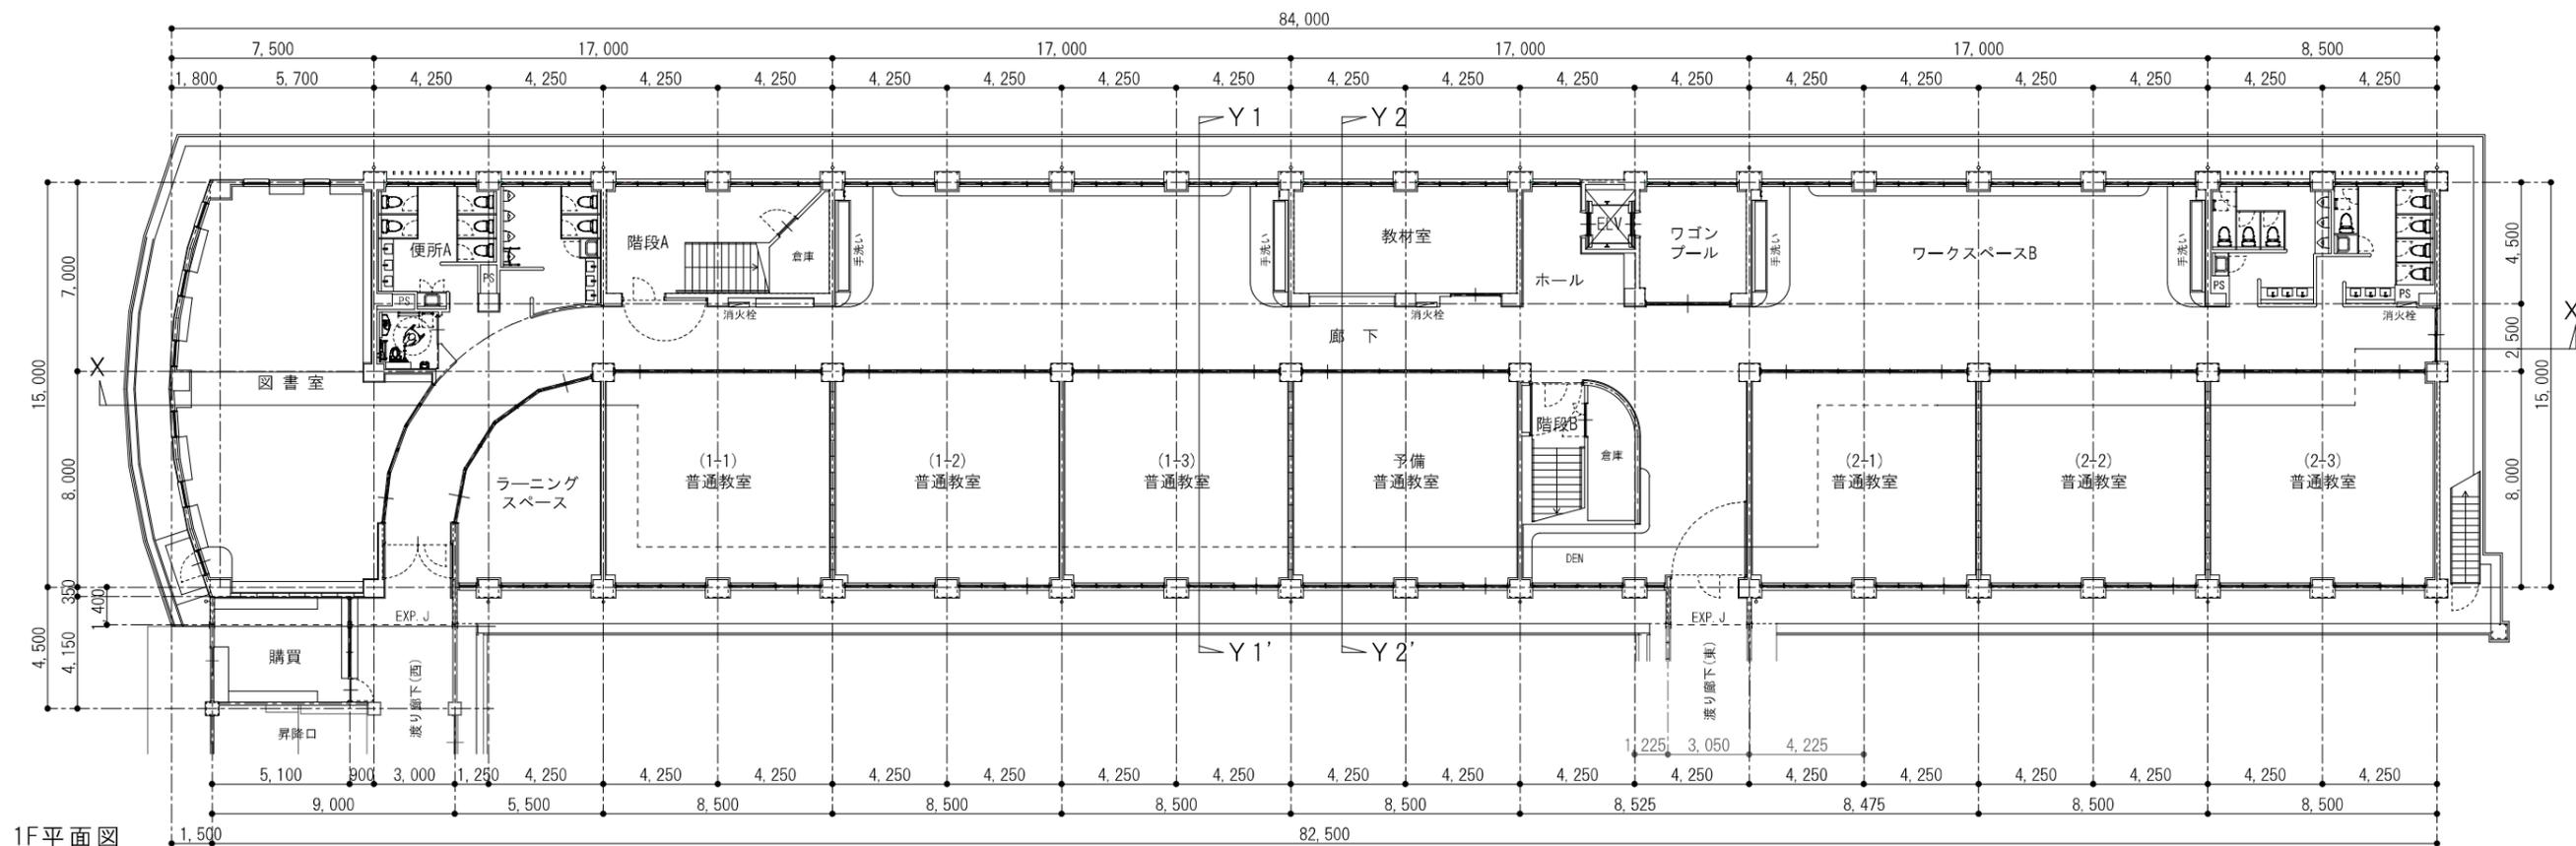


1F平面図

3.

①3階平面図・屋根伏図

S=1/250

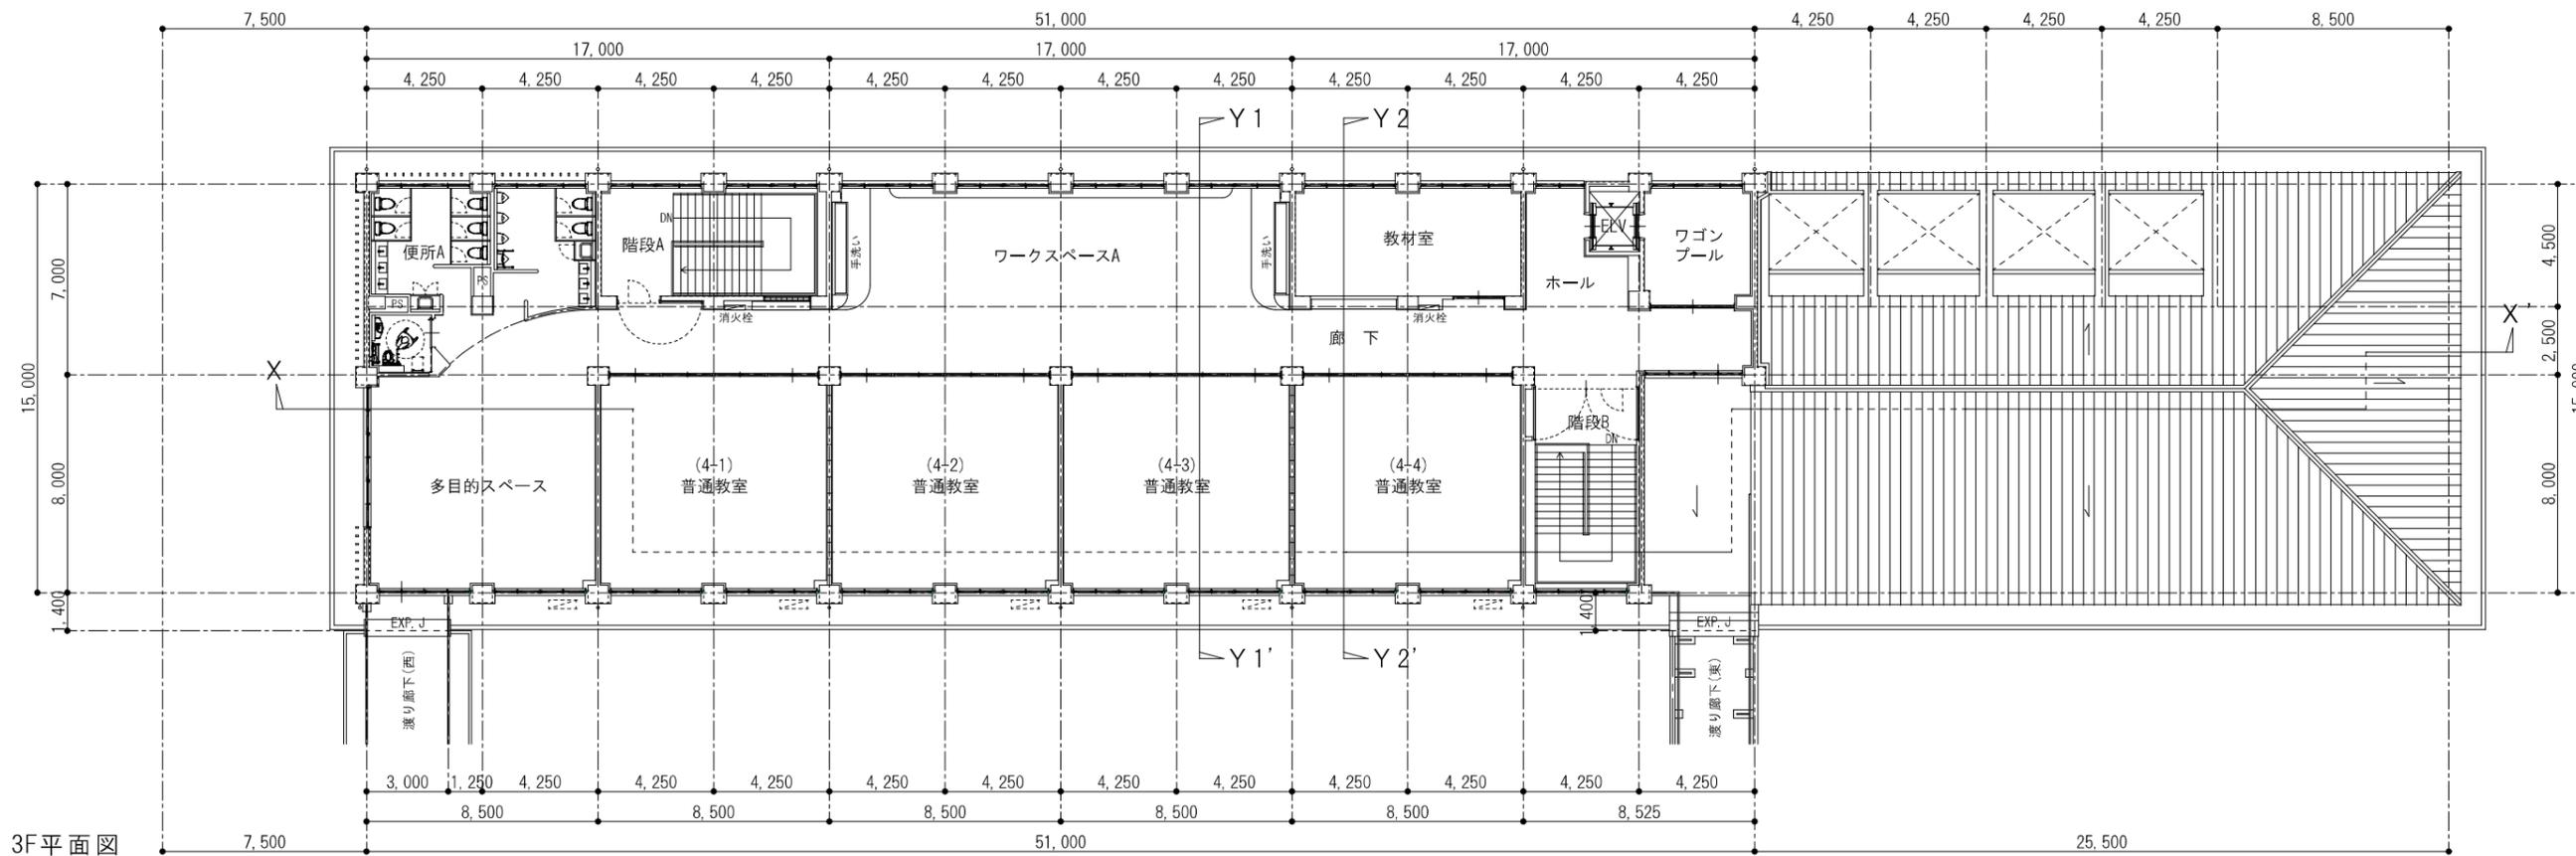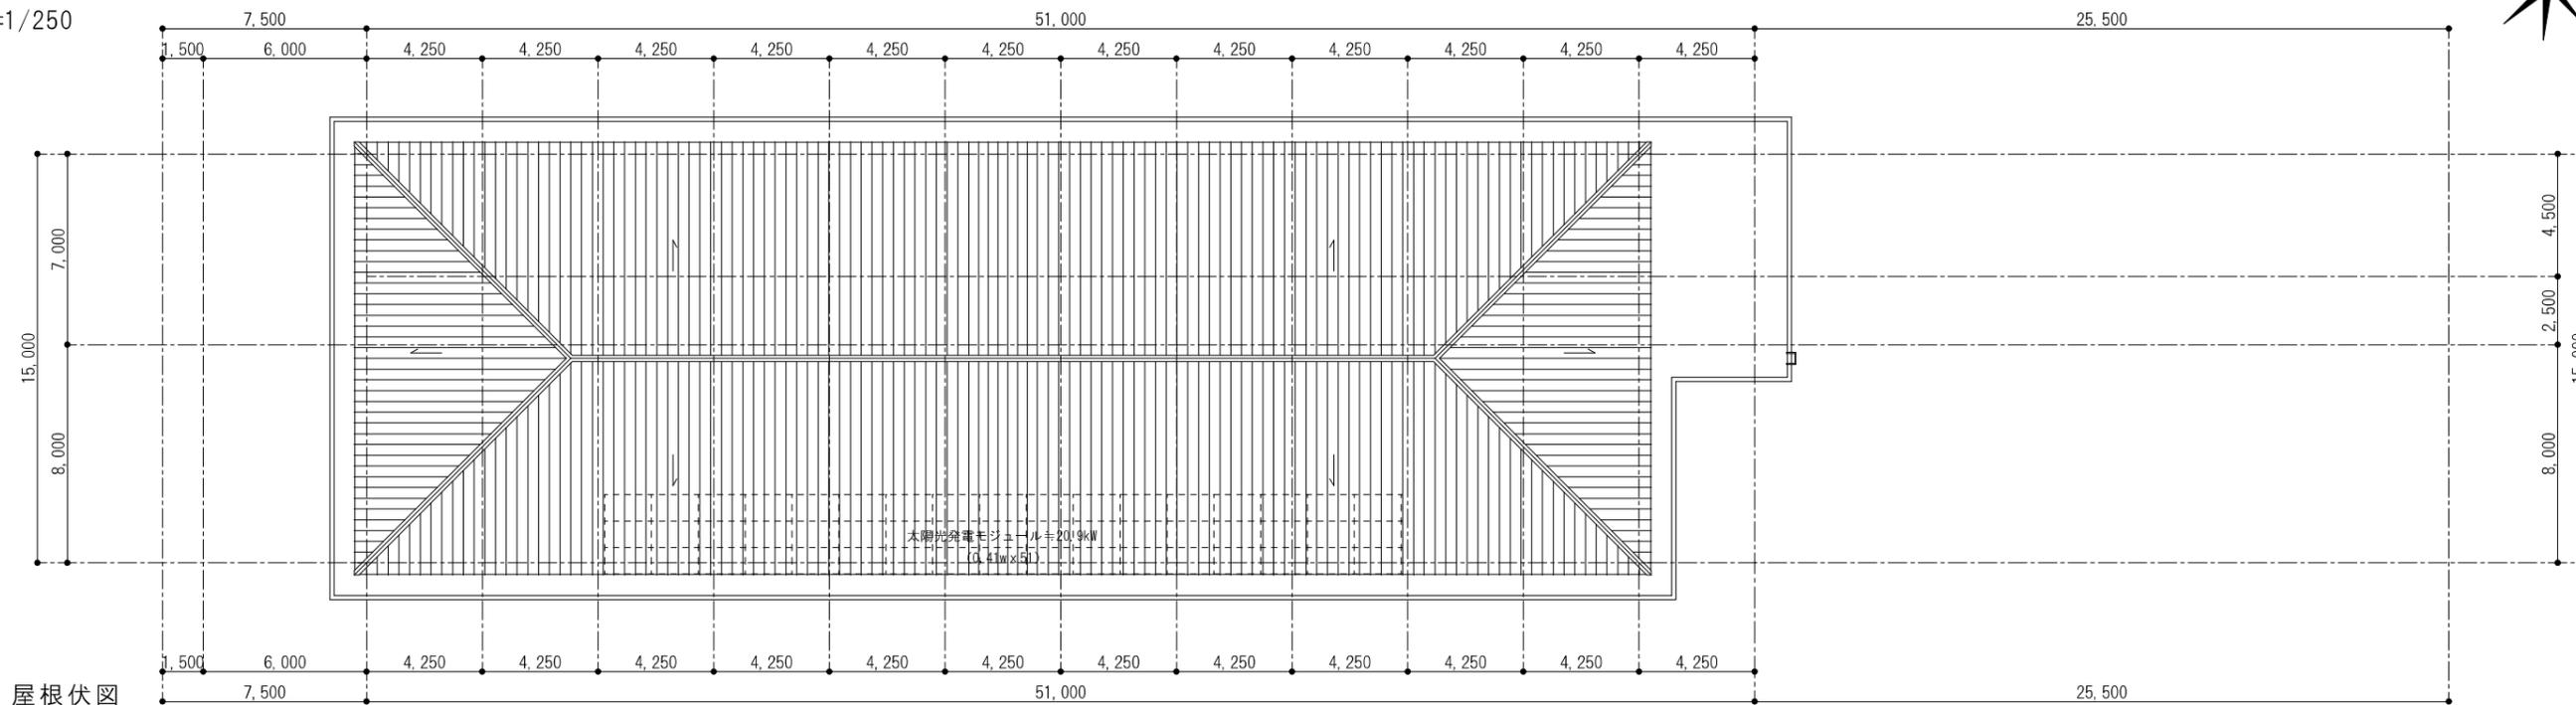


3.

3. (8) 立面計画図

① 北側・西側立面図



北側立面図 S=1/250

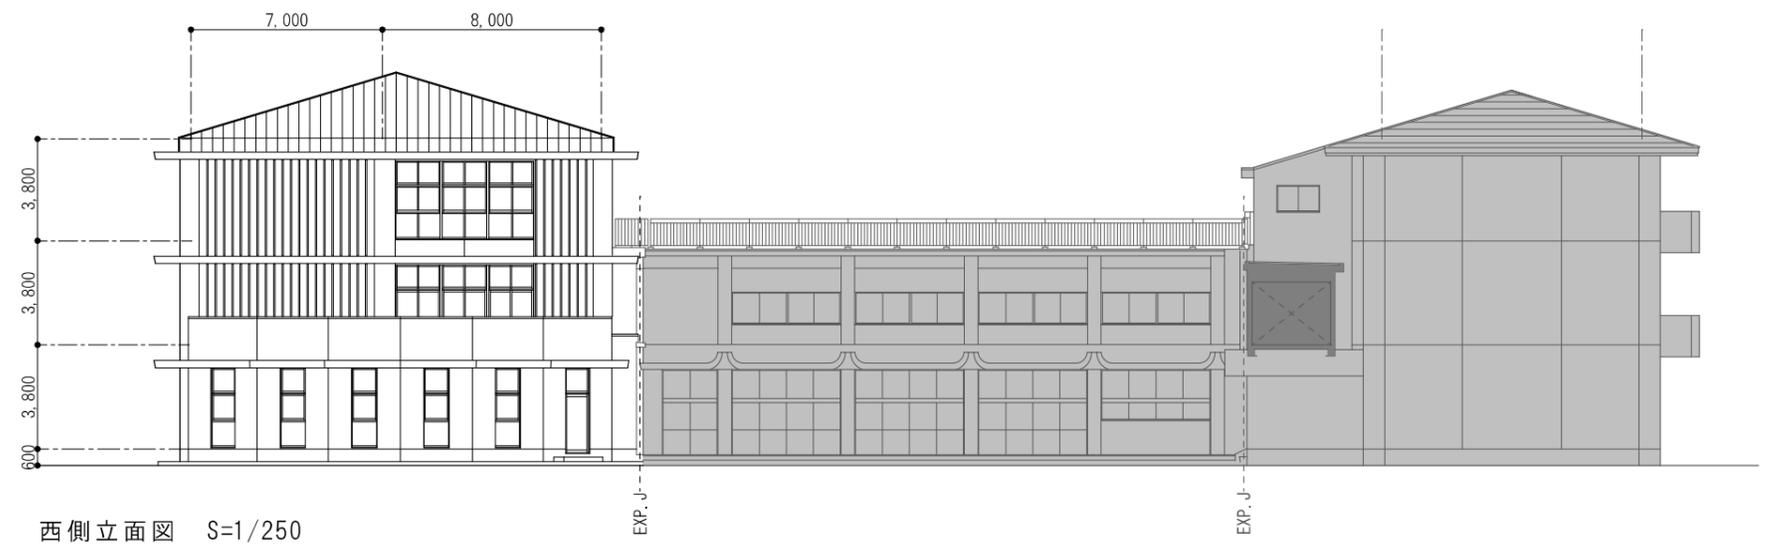

西側立面図 S=1/250

3.

3. (8)

② 南側・東側立面図



南側立面図 S=1/250



東側立面図 S=1/250